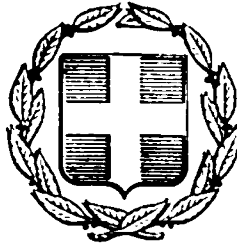


ΕΦΗΜΕΡΙΣ ΤΗΣ ΚΥΒΕΡΝΗΣΕΩΣ
ΤΗΣ ΕΛΛΗΝΙΚΗΣ ΔΗΜΟΚΡΑΤΙΑΣ

ΕΝ ΑΘΗΝΑΙΣ ΤΗ, 2 ΔΕΚΕΜΒΡΙΟΥ 1978 | ΤΕΥΧΟΣ ΤΕΤΑΡΤΟΝ | ΑΡΙΘΜΟΣ ΦΥΛΛΟΥ 637

ΠΕΡΙΕΧΟΜΕΝΑ

ΑΠΑΛΛΟΤΡΙΩΣΕΙΣ
ΑΠΟΦΑΣΕΙΣ

Ἀριθ. Ζα/2640 (1)

Περὶ κηρύξεως ἐκτάσεως ὡς ἀναδασωτέας Ν. Ἀχαΐας

Ο ΝΟΜΑΡΧΗΣ ΑΧΑΪΑΣ

Ἔχοντας ὑπόψη:

1. Τὶς διατάξεις τῶν ἄρθρων 108,191,195 ἕως 205 τοῦ Ν. Δ/τος 86/69 «περὶ δασικοῦ Κώδικος», καθὼς καὶ τὶς δ/ξεις τῶν ἄρθρων 24 καὶ 117 τοῦ Συντάγματος τῆς Χώρας.

2. Τὶς ἀριθ. 5684/499/ ἐγκ. 48/11.2.71, 88854/7483/ἐγκ. 104/1.10.75. 114812/2946/ἐγκ. 154/23.12.75, 10582/539/ 13.2.1976, 215696/1451/9.5.77, 217606/1610/13.6.77 καὶ 204809/761/24.2.78 διαταγὲς Ὑπ. Γεωργίας.

3. Τὶς δ/ξεις τῶν Ν.Δ. 3200/55, Ν.Δ. 532/70 καὶ Β.Δ. 709/70, σὲ συνδυασμὸ μὲ τὴν ἀριθ. Α. 14058/30.6.78 ἄρθρ. 5 κεφ. Θ-111 ἐδ. 20 ἀπόφαση τοῦ Νομάρχη Ἀχαΐας, γιὰ ἀνάθεση τῆς ἐξουσίας ὑπογραφῶν μὲ τὴν ἔνδειξη «μὲ ἐντολὴ Νομάρχη».

4. Τὴν ἀριθ. 6633/1.11.78 πρόταση τοῦ Δασαρχείου Πατρῶν καὶ χωρὶς πρόταση τῆς Φιλοδασικῆς ἐπιτροπῆς Πατρῶν, γιατὶ δὲν λειτουργεῖ.

5. Τὸ μὲ κλίμακα 1 : 20.000 ἀπόσπασμα χάρτη καθὼς καὶ τὸ ἀπὸ 24.10.78 μὲ κλίμακα 1 : 1000 κατατοπιστικὸ σχεδιάγραμμα τῆς ἐκτάσεως ποὺ πρόκειται, τὰ ὁποῖα ἔφτιαξε ὁ Τεχνολόγος Δασοπονίας Δημ. Ζαχαριάδης τοῦ Δασαρχείου Πατρῶν, ἀποφασίζουμε:

Κηρύσσουμε ὡς ἀναδασωτέα τὰ παρακάτω τμήματα Δημόσιας δασικῆς ἐκτάσεως, συνολικοῦ ἐμβαδοῦ ἕξι (6) στρεμ., ἡ ὁποία (ἔκταση φέρει τὴν τοπωνυμία «Παλιόμυλος—Αὐλιάς» καὶ βρίσκεται στὴν περιφέρεια τῆς Κοινότητας Πετροχωρίου Ἐπαρχίας Πατρῶν, Νομοῦ Ἀχαΐας.

Ἡ ἀναδασωτέα αὐτὴ ἔκταση, ὅπως φαίνεται στὸ σχετικὸ σχεδιάγραμμα, συνορεύει ὅπως παρακάτω:

Τμῆμα 1ον:
Ἀνατολικά: μὲ ἀγρὸ Ἰωάν. Ἀρβανίτη
Δυτικά: Μὲ ἀγρὸ Ἰ. Κατσουλιέρη ἐπὶ πλευρᾶς μήκους 80 μ.
Βόρεια: Μὲ ἀγρὸ Νικ. Ἀνδρ. Πριόβολου
Νότια: Μὲ δημόσια δασικὴ ἔκταση.

Τμῆμα 2ον:
Ἀνατολικά: Μὲ ἀγρὸ Ἰω. Ἀρβανίτη
Δυτικά: Μὲ ἀγρὸ Ἰω. Ἀρβανίτη.
Βόρεια: Μὲ ἀγρὸ Νικ. Ἀνδρ. Πριόβολου
Νότια: Μὲ ἀγρὸ Ἰω. Ἀρβανίτη.


Τμῆμα 3ον:
Ἀνατολικά: Μὲ ἄκαυτη δημόσια δασικὴ ἔκταση ἐπὶ πλευρᾶς μήκους 50μ καὶ ἀγρὸ Ἀφῶν Ἰωάν. καὶ Ἀθαν. Κατσουλιέρη ἐπὶ πλευρᾶς μήκους 45μ.
Δυτικά: Μὲ ἀγρὸ Ἰωάν. Ἀρβανίτη
Βόρεια: Μὲ ἄκαυτη δημόσια δασικὴ ἔκταση καὶ πέραν ἀγρὸν Ν. Ματσάκη.
Νότια: Μὲ ἄκαυτη δημόσια δασικὴ ἔκταση ἐπὶ πλευρᾶς μήκους 24μ.

Σκοπός, γιὰ τὸν ὁποῖο κηρύσσεται ὡς ἀναδασωτέα ἡ παραπάνω ἔκταση εἶναι:

α) Ἡ ἀποκατάσταση τῆς δασικῆς βλαστήσεως ἀπὸ θάμνους πρίνου, σχίνου, κουμαριᾶς κ.λπ. ἡ ὁποία (βλάστηση) ὑπῆρχε ,ἀλλὰ καταστράφηκε ἀπὸ πυρκαγιά, ποὺ ἔγινε στὶς 4 Ὀκτωβρίου 1978, καὶ β) ἡ ὁλοκληρωτικὴ ἀναγέννησή της καὶ γενικὰ ἡ προστασία της καὶ ἡ ἀποφυγὴ ἀλλαγῆς τοῦ χαρακτῆρα της.

Ἡ ἀπόφαση αὐτὴ νὰ δημοσιευθεῖ στὴν Ἐφημερίδα τῆς Κυβερνήσεως.

Πάτραι, 3 Νοεμβρίου 1978
Μὲ Ἐντολὴ Νομάρχη
Ὁ Διευθυντὴς Δασῶν
ΑΛΕΞ. ΜΠΛΕΤΑΣ

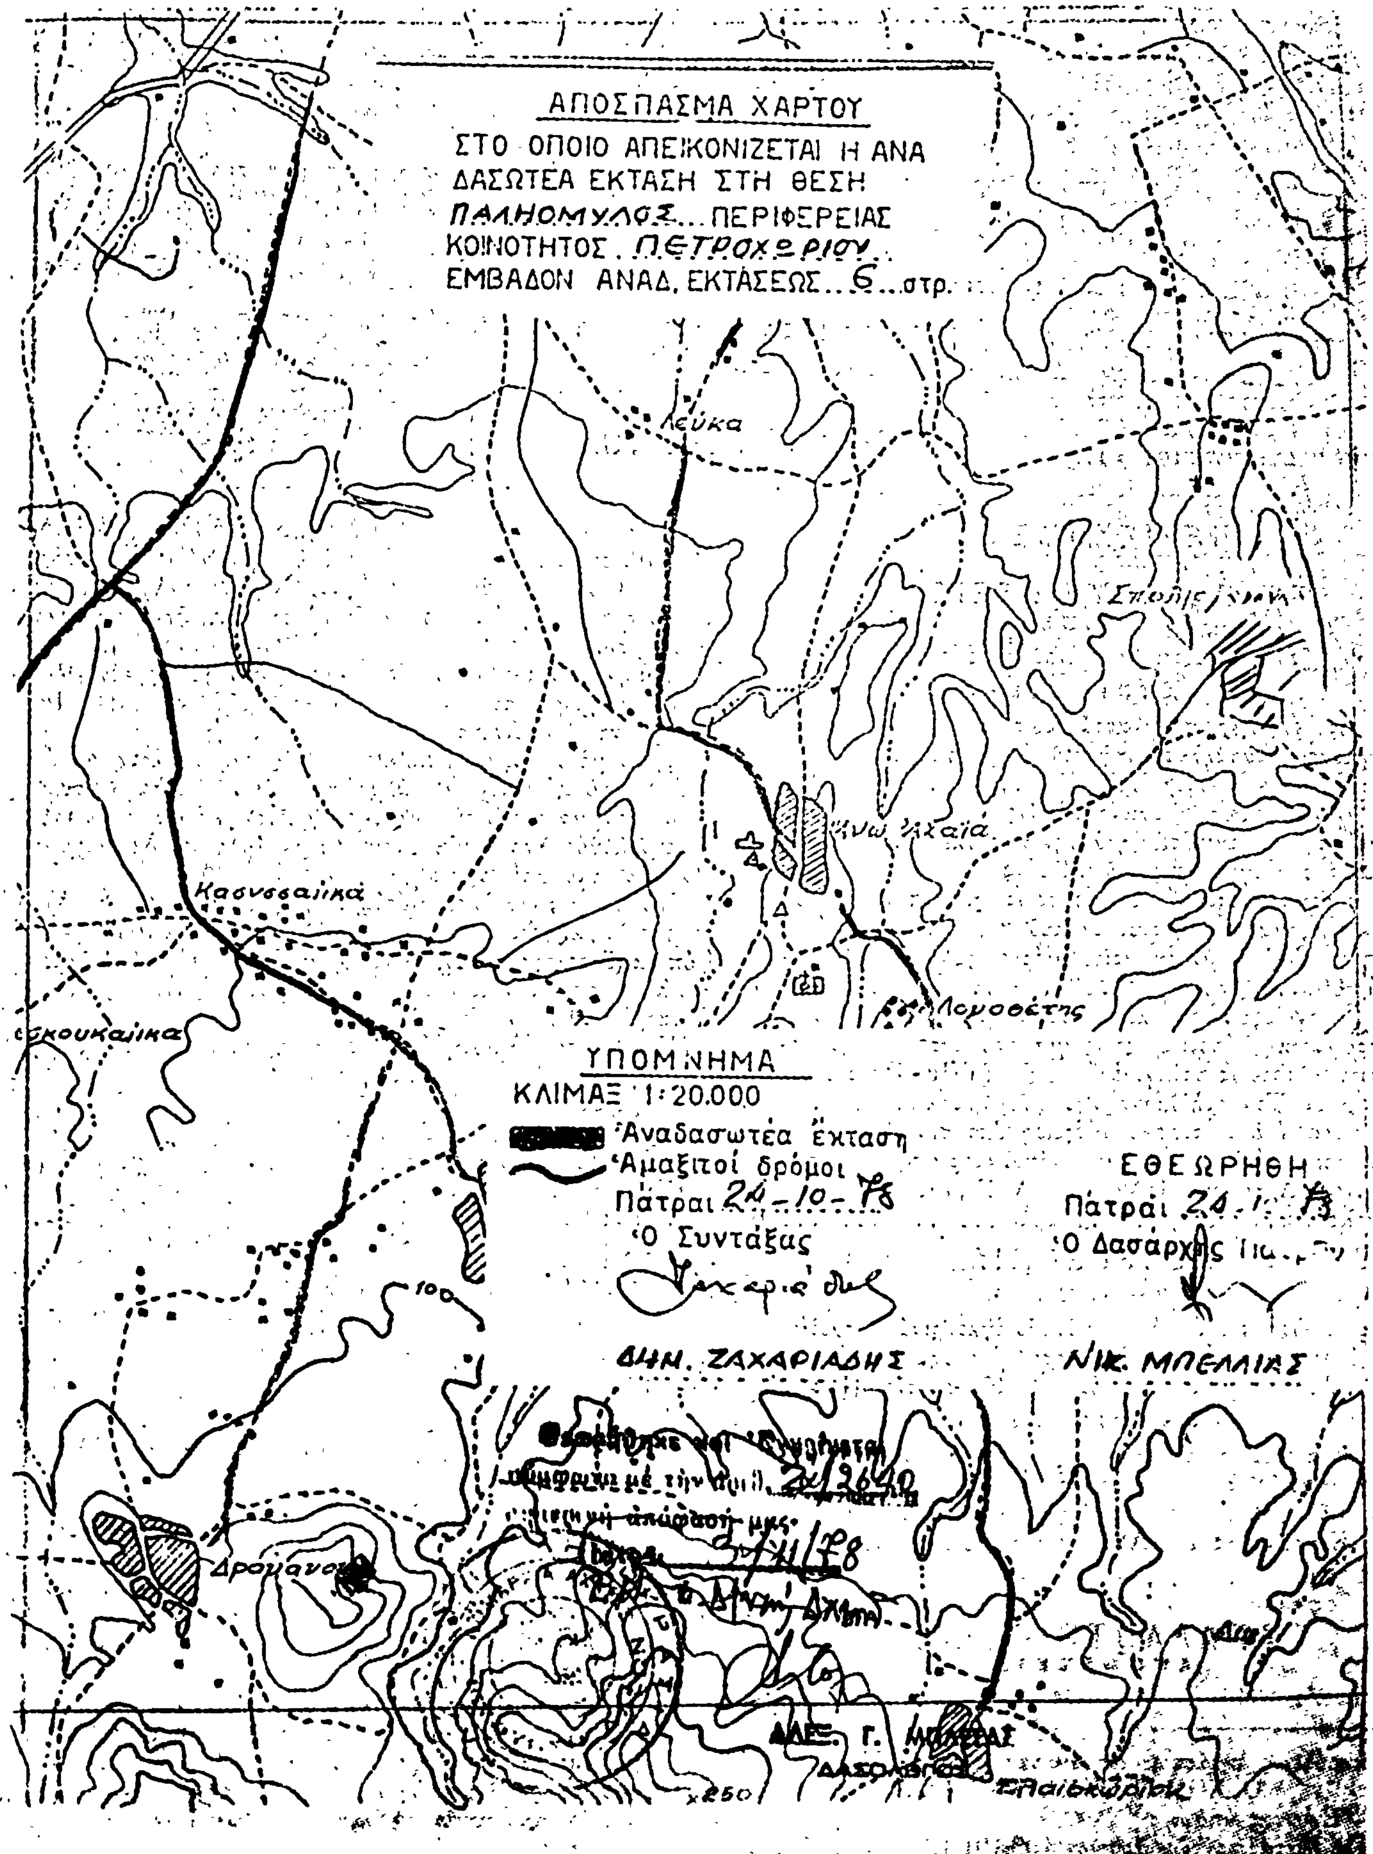

ΑΠΟΣΠΑΣΜΑ ΧΑΡΤΟΥ
ΣΤΟ ΟΠΟΙΟ ΑΠΕΙΚΟΝΙΖΕΤΑΙ Η ΑΝΑ ΔΑΣΩΤΕΑ ΕΚΤΑΣΗ ΣΤΗ ΘΕΣΗ ΠΑΛΗΟΜΥΛΟΣ... ΠΕΡΙΦΕΡΕΙΑΣ ΚΟΙΝΟΤΗΤΟΣ ΠΕΤΡΟΧΩΡΙΟΥ
ΕΜΒΑΔΟΝ ΑΝΑΔ. ΕΚΤΑΣΕΩΣ...6...στρ.
Λεύκα
Κασνεσαίικα
Άνω Αχαΐα
Λομοσέτης
ΥΠΟΜΝΗΜΑ
ΚΛΙΜΑΞ 1:20.000
Αναδασωτέα έκτασις
Αμαξιτοί δρόμοι
Πάτραι 24-10-78
Ο Συντάξας
ΔΗΜ. ΖΑΧΑΡΙΑΔΗΣ
ΕΘΕΩΡΗΘΗ
Πάτραι 24
Ο Δασάρχης
ΝΙΚ. ΜΠΕΛΛΙΑΣ
Δρομανος
250

ΠΡΟΧΕΙΡΟ ΣΧΕΔΙΑΓΡΑΜΜΑ

ΤΗΣ ΑΝΑΔΑΣΩΤΕΑΣ ΕΚΤΑΣΕΩΣ ΣΤΗ ΘΕΣΗ "ΠΑΛΗΟΜΥΛΟΣ-ΑΪΛΙΑΣ" ΠΕΡΙΦΕΡΕΙΑΣ ΚΟΙΝΟΤΗΤΑΣ ΠΕΤΡΟΧΩΡΙΟΥ

ΕΜΒΑΔΟΝ ΑΝΑΔ. ΕΚΤΑΣΕΩΣ 6 στρέμ.

ΚΛΙΜΑΞ 1:1000

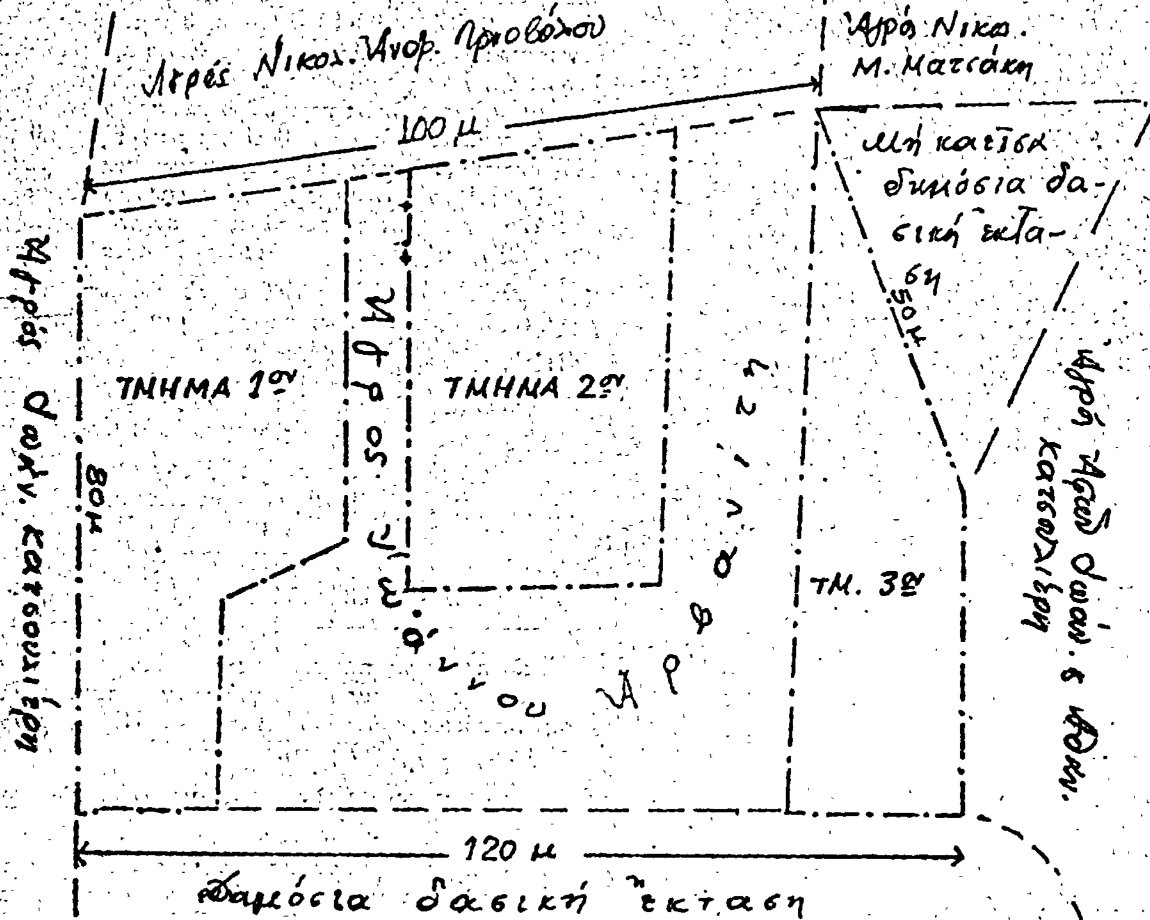

ΥΠΟΜΝΗΜΑ

— · — · — Όρια αναδασωτέας εκτάσεως

Πάτραι 24-10-78
Ο Συντάξας

ΔΗΜ. ΖΑΧΑΡΙΑΔΗΣ
Τεχν. Δασοπονίας

24/2640
3/11/78

ΕΘΕΩΡΗΘΗ
Πάτραι 24-10-78
Ο Δασάρχης Πατρών

ΝΙΚ. ΜΠΕΛΛΙΑΣ
Δασολόγος

ΑΛΕΞ. Γ. ΜΠΛΕΤΑΣ
ΔΑΣΟΛΟΓΟΣ

ΑΝΑΚΟΙΝΩΣΕΙΣ

Ἀριθ. 546902 (2)

Περὶ εἰδοποιήσεως παρακαταθέσεως ἀποζημιώσεως ἀπὸ ἀναγκαστικὴ ἀπαλλοτρίωση τοῦ ἀρχοντικοῦ Σ. Παπαλάμπρου στὴν Καστοριά.

Ο ΓΕΝΙΚΟΣ ΔΙΕΥΘΥΝΤΗΣ ΕΛΛΗΝΙΚΟΥ ΟΡΓΑΝΙΣΜΟΥ ΤΟΥΡΙΣΜΟΥ

1. Σύμφωνα μὲ τὶς διατάξεις τῶν ἄρθρων 7 καὶ 8 τοῦ Ν.Δ. 797/71 «περὶ ἀναγκαστικῶν ἀπαλλοτριώσεων», πληροφοροῦμε ὅλους ὅσους : α) ἔχουν δικαιώματα κυριότητας ἢ ἄλλα ἐμπράγματα δικαιώματα στὸ ἀρχοντικὸ Παπαλάμπρου ποὺ ἀπαλλοτριώθηκε μὲ τὴν Α. 19637/5118/14.10.1977 (ΦΕΚ 399/Δ/20.10.77) κοινὴ ὑπουργικὴ ἀπόφαση γιὰ τουριστικὴ ἀξιοποίηση, καὶ

β) ἔχουν ἐγγράψει ὑποθήκη ἢ ἔχουν ἐπιβάλλει κατάσχεση ἢ μὲ ὁποιοδήποτε τρόπο διεκδικοῦν τὸ ἀπαλλοτριωθὲν ἀκίνητο, ὅτι ἡ ἀποζημίωση ποὺ καθόρισε τὸ Μονομελὲς Πρωτοδικεῖο Καστοριᾶς μὲ τὴν 20/1978 ἀπόφασή του γιὰ τὸ ἀρχοντικὸ Σ. Παπαλάμπρου, ὅπως αὐτὸ σημειώνεται στὸ τοπογραφικὸ κτηματολογικὸ διάγραμμα τοῦ Ε.Ο.Τ. 1068/1/34479/29.11.76 μὲ τὰ στοιχεῖα Α Β Γ Δ Ε Ζ Η Θ Ι Κ Λ Μ Ν Ξ Ο Π Ρ Σ Τ Α, θεωρημένο ἀπὸ τὴν ἁρμόδια Ὑπηρεσία τοῦ Ε.Ο.Τ., ἔχει κατατεθεῖ στὸ Ταμεῖο Παρακαταθηκῶν καὶ Δανείων καὶ ἔχει ἐκδοθεῖ τὸ 513761/27.10.78 γραμμάτιο συστάσεως παρακαταθήκης γιὰ τὸ ποσὸ τῶν τεσσάρων ἑκατομμυρίων ὀκτακοσίων ἑξήντα χιλιάδων δρχ. (4.860.000).

2. Ἡ ἀποζημίωση αὐτὴ εἶναι ἀποδοτέα στοὺς κατὰ Νόμο δικαιούχους.

Ἡ παροῦσα ἀνακοίνωση νὰ δημοσιευθεῖ στὴν Ἐφημερίδα τῆς Κυβερνήσεως.

Ἀθῆναι, 16 Νοεμβρίου 1978

Ὁ Αναπλ. Γεν. Διευθυντὴς
Γ. ΦΛΩΡΟΣ

Ἀριθ. Β. 6191/Φ 26Π (3)

Περὶ καταθέσεως ἀποζημιώσεως γιὰ ἀπαλλοτρίωση ἀκινήτων γιὰ τὴν κατασκευὴ τῆς κυρίας βορείας διώρυγος Πηνειοῦ Ἠλείας.

Ο ΥΠΟΥΡΓΟΣ ΔΗΜΟΣΙΩΝ ΕΡΓΩΝ

Ἔχοντας ὑπόψη τὰ ἄρθρα 7 καὶ 8 τοῦ Ν.Δ. 797/1971 «περὶ ἀναγκαστικῶν ἀπαλλοτριώσεων» γνωστοποιοῦμε σὲ ὅσους ἔχουν ἢ διεκδικοῦν δικαιώματα κυριότητας σὲ ἀκίνητα ποὺ ἀπαλλοτριώθηκαν ἀναγκαστικὰ μὲ τὴ Δ. 8323/8865/72 κοινὴ ἀπόφαση τῶν Ὑπουργῶν Οἰκονομικῶν καὶ Δημοσίων Ἔργων (ΦΕΚ 13/72) γιὰ τὴν κατασκευὴ τῆς κυρίας βορείας διώρυγος Πηνειοῦ Ἠλείας, καθὼς καὶ τοὺς ἐνυπόθηκους δανειστὲς καὶ τοὺς τρίτους γενικὰ διεκδικητὲς τῶν ἀκινήτων αὐτῶν, ὅτι ἡ ἀποζημίωση τῆς ἐδαφικῆς ἐπιφάνειας καὶ τῶν ἐπικειμένων της, ὅπως περιγράφονται στὸ σχετικὸ κτηματολογικὸ πίνακα, ἡ ὁποία καθορίστηκε μὲ τὴν ἀριθ. 177/78 ἀπόφαση τοῦ Ἐφετείου Πατρῶν ἔχει παρακατατεθεῖ στὸ γραφεῖο Παρ/κῶν Λεχαινῶν καὶ ἔχει ἐκδοθεῖ τὸ 14838/10.11.78 γραμμάτιο συστάσεως παρακαταθήκης δρχ. (750.000).

Ἡ ἀποζημίωση θὰ ἀποδοθεῖ στὰ πρόσωπα ποὺ θὰ ἀναγνωρισθοῦν δικαιοῦχοι κατὰ τὴ νόμιμη διαδικασία.

Ἡ ἀνακοίνωση αὐτὴ νὰ δημοσιευθεῖ στὴν Ἐφημερίδα τῆς Κυβερνήσεως.

Ἀθῆναι, 20 Νοεμβρίου 1978

Μὲ ἐντολὴ Ὑπουργοῦ
Ὁ Διευθυντὴς
ΝΙΚ. ΚΑΤΣΙΦΗΣ

Ἀριθ. Β2/6173 (4)

Περὶ παρακαταθέσεως ἀποζημιώσεως γιὰ ἀπαλλοτρίωση ἀκινήτων γιὰ τὴν κατασκευὴ τοῦ 2ου τμήματος διοχετευτικοῦ ἀγωγοῦ ὑδραγωγείου Μόρνου χ.θ. 105+000 - 134+000.

Ο ΥΠΟΥΡΓΟΣ ΔΗΜΟΣΙΩΝ ΕΡΓΩΝ

Ἔχοντας ὑπόψη τὰ ἄρθρα 7 καὶ 8 τοῦ Ν.Δ. 797/1971 «περὶ ἀναγκαστικῶν ἀπαλλοτριώσεων» γνωστοποιοῦμε σὲ ὅσους ἔχουν ἢ διεκδικοῦν δικαιώματα κυριότητας σὲ ἀκίνητα ποὺ ἀπαλλοτριώθηκαν ἀναγκαστικὰ μὲ τὴν Δ.7272/8539/22.9.70 κοινὴ ἀπόφαση τῶν Ὑπουργῶν Οἰκονομικῶν καὶ Δημοσίων Ἔργων (ΦΕΚ 240/70 τ. Δ') γιὰ τὴν κατασκευὴ τοῦ 2ου τμήματος διοχετευτικοῦ ἀγωγοῦ ὑδραγωγείου Μόρνου χ.θ. 105+000-134+000, καθὼς καὶ τοὺς ἐνυπόθηκους δανειστὲς καὶ τοὺς τρίτους γενικὰ διεκδικητὲς τῶν ἀκινήτων αὐτῶν, ὅτι ἡ ἀποζημίωση τῆς ἐδαφικῆς ἐπιφάνειας καὶ τῶν ἐπικειμένων της, ὅπως περιγράφονται στὸ σχετικὸ κτηματολογικὸ πίνακα, ἡ ὁποία καθορίστηκε μὲ τὴν ἀριθ. 30/1977 ἀπόφαση τοῦ Πολυμελοῦς Πρωτ. Θηβῶν, ἔχει παρακατατεθεῖ στὸ Γραφ.Παρ/κῶν Θηβῶν καὶ ἔχει ἐκδοθεῖ τὸ 12820/24.10.78 γραμμάτιο συστάσεως παρακαταθήκης δρχ. (207.080 διακόσιες ἑπτὰ χιλιάδες ὀγδόντα).

Ἡ ἀποζημίωση θὰ ἀποδοθεῖ στὰ πρόσωπα ποὺ θὰ ἀναγνωρισθοῦν δικαιοῦχοι κατὰ τὴ νόμιμη διαδικασία.

Ἡ ἀνακοίνωση αὐτὴ νὰ δημοσιευθεῖ στὴν Ἐφημερίδα τῆς Κυβερνήσεως.

Ἀθῆναι, 16 Νοεμβρίου 1978

Μὲ ἐντολὴ Ὑπουργοῦ
Ὁ Διευθυντὴς κ.ά.α.
ΑΛ. ΚΑΠΛΑΝΙΔΟΥ

Ἀριθ. ΔΔ/Φ 215.84/25431 (5)

Περὶ εἰδοποιήσεως παρακαταθέσεως ἀπὸ τὴ ΔΕΗ συμπληρωματικῆς ἀποζημιώσεως γιὰ ἀναγκαστικὴ ἀπαλλοτρίωση ἐκτάσεως στὸ νομὸ Ἄρτης (ΥΗΕ Πουρναρίου Ἀράχθου, Τεχνητὴ λίμνη).

ΔΗΜΟΣΙΑ ΕΠΙΧΕΙΡΗΣΙΣ ΗΛΕΚΤΡΙΣΜΟΥ

Σύμφωνα μὲ τὶς διατάξεις τῶν ἄρθρων 7 καὶ 8 τοῦ Ν.Δ. 797/71 «περὶ ἀναγκαστικῶν ἀπαλλοτριώσεων», πληροφοροῦμε ὅλους, ὅσοι :

α) Ἔχουν δικαιώματα κυριότητας ἢ ἄλλα ἐμπράγματα δικαιώματα, ἢ

β) Ἔχουν ἐγγράψει ὑποθήκη ἢ ἔχουν ἐπιβάλει κατάσχεση ἢ μὲ ὁποιοδήποτε τρόπο διεκδικοῦν τὰ ἀκίνητα ποὺ βρίσκονται στὴν Κοινότητα Κάτω Καλεντίνης τοῦ Νομοῦ Ἄρτης, ποὺ ἔχουν ἀπαλλοτριωθεῖ μὲ τὴ Β 219/666/74 ἀπόφαση τῶν Ὑπουργῶν Οἰκονομικῶν καὶ Βιομηχανίας - Ἐνεργείας (ΦΕΚ Δ' 97/74) γιὰ τὴ δημιουργία τῆς τεχνητῆς λίμνης τοῦ ΥΗΕ Πουρναρίου Ἀράχθου, τὰ ἑξῆς :

Ἡ συμπληρωματικὴ ἀποζημίωση ποὺ προέκυψε ἀπὸ τὴ διαφορὰ μεταξὺ τῶν προσωρινῶν τιμῶν ποὺ καθόρισε ἡ 405/76 ἀπόφαση τοῦ Μονομελοῦς Πρωτοδικείου Ἄρτης καὶ τῶν ὁριστικῶν τιμῶν ποὺ καθόρισε ἡ 103/77 ἀπόφαση τοῦ Ἐφετείου Ἰωαννίνων γιὰ τὰ ἀνωτέρω ἀκίνητα καὶ γιὰ τὰ συστατικὰ καὶ παραρτήματα αὐτῶν, ἔχει κατατεθεῖ στὸ Ταμεῖο Παρακαταθηκῶν καὶ Δανείων μὲ τὸ 513604/25.10.78 γραμμάτιο συστάσεως παρακαταθήκης, ποσοῦ δραχμῶν τριάντα τεσσάρων ἑκατομμυρίων ἐννιακοσίων πενήντα ὀκτὼ χιλιάδων ἐννιακοσίων εἴκοσι ἕξι (34.958.926).

Τὰ ἀνωτέρω ἀκίνητα ἀναφέρονται στὸν 561-06-58/74 (ἀναθ. 16.2.77, τεῦχος Δ') κτηματολογικὸ πίνακα τῆς ΔΕΗ μὲ ἀριθμοὺς κτηματοτεμαχίων 1452, 1565, 1575, 1455, 1487, 1466, 1517, 1521, 1532, 1535, 1509, 1542, 1555,

1566, 1552, 1637, 1548, 1547, 1581, 1584, 1438, 1437, 1544, 1559, 1564, 1567, 1577, 1436, 1549, 1545, 1568, 1551, 1553, 1599, 1586, 1550, 1525, 1477, 1692, 1690, 1649, 1840, 1770, 1842, 1783, 1771, 1651, 1635, 1475, 1486, 1473, 1772, 1684, 1471, 1752, 1832, 1446, 1471, 1825, 1777, 1782, 1722, 1749, 1722, 1825, 1722, 1686, 1777, 1782, 1430, 1636, 1490, 1571, 1826, 1798, 1655, 1658, 1652, 1825, 1722, 1822. 1750, 1724, 1735, 1833, 1646, 1782, 1722, 1777, 1825, 1847, 1848, 1849, 1778, 1733, 1732, 1785, 1825, 1722, 1795, 1777, 1782, 1810, 1814, 1748, 1725, 1808, 1793, 1781, 1687, 1656, 1434, 1434, 1443, 1780, 1434, 1645, 1433, 1451, 1463, 1761, 1434, 1432, 1442, 1560, 1600, 1587, 1524, 1560, 1601, 1588, 1524, 1587, 1734, 1731, 1730, 1613, 1606, 1723, 1786, 1663, 1642, 1439, 1538, 1440, 1435, 1456, 1602, 1501, 1644, 1543, 1591, 1457, 1753, 1607, 1468, 1465, 1467, 1830, 1607, 1469, 1483, 1518, 1522, 1530, 1533, 1461, 1832, 1697, 1673, 1745, 1788, 1660, 1676. 1719, 1841, 1768, 1727, 1688, 1809, 1657, 1700, 1694, 1643, 1681α, 1834, 1775, 1739, 1742, 1726, 1811, 1805, 1801, 1799, 1668, 1762, 1662, 1703, 1712, 1675, 1677, 1679, 1721, 1762, 1812, 1756, 1727, 1691, 1683, 1650, 1665, 1706, 1672, 1716, 1659, 1707, 1678, 1759, 1491, 1506, 1529, 1815, 1729, 1729, 1698, 1763, 1760, 1704, 1720, 1767, 1474, 1493, 1823, 1828, 1458, 1806, 1670, 1699, 1705, 1708, 1711, 1682, 1674, 1714, 1492, 1824, 1669, 1715, 1836, 1769, 1765, 1738, 1740, 1803, 1791, 1488, 1512, 1497, 1718α, 1839, 1718α, 1476, 1480, 1612, 1653, 1648, 1431, 1462, 1743, 1459, 1470, 1751, 1592, 1817, 1505, 1496, 1464, 1845, 1766, 1796, 1787, 1812, 1797, 1829, 1827, 1843, 1689, 1709, 1744, 1820, 1680, 1664, 1702, 1671, 1717, 1701, 1728, 1755, 1831, 1813, 1745, 1531, 1534, 1516, 1520, 1485, 1640, 1773, 1611, 1627, 1736, 1647, 1641, 1609, 1616, 1632, 1626, 1633, 1625, 1639, 1448, 1844, 1696, 1610, 1631, 1633, 1445, 1500, 1503, 1504, 1582, 1790, 1825, 1654.

Ἡ ἀνωτέρω ἀποζημίωση εἶναι ἀποδοτέα στοὺς δικαιούχους ποὺ θὰ ἀναγνωρισθοῦν σύμφωνα μὲ τὸ νόμο.

Ἀθῆναι, 23 Νοεμβρίου 1978

Ὁ Νομικὸς Σύμβουλος
Ι.Ν. ΠΛΑΤΣΗΣ

Ἀριθ. ΔΔ/Φ—218.44/25432 (6)

Περὶ εἰδοποιήσεως παρακαταθέσεως ἀπὸ τὴν ΔΕΗ ἀποζημιώσεως γιὰ ἀναγκαστικὴ ἀπαλλοτρίωση ἀκινήτων στὸ Νομὸ Λασιθίου. (Γ.Μ. 150 KV Συστήματος - Ἁγίου Νικολάου).

ΔΗΜΟΣΙΑ ΕΠΙΧΕΙΡΗΣΙΣ ΗΛΕΚΤΡΙΣΜΟΥ

Σύμφωνα μὲ τὶς διατάξεις τῶν ἄρθρων 7 καὶ 8 τοῦ Ν.Δ. 797/71 «περὶ ἀναγκαστικῶν ἀπαλλοτριώσεων», πληροφοροῦμεν ὅλους, ὅσους :

α) Ἔχουν δικαιώματα κυριότητας ἢ ἄλλα ἐμπράγματα δικαιώματα, ἢ

β) Ἔχουν ἐγγράψει ὑποθήκη ἢ ἔχουν ἐπιβάλει κατάσχεση ἢ μὲ ὁποιοδήποτε τρόπο διεκδικοῦν τὰ ἀκίνητα ποὺ βρίσκονται στὸ Δῆμο Ἁγίου Νικολάου τοῦ Νομοῦ Λασιθίου ποὺ ἔχουν ἀπαλλοτριωθεῖ μὲ τὴν 14872/23.1.78 (ΦΕΚ Δ' 56/18.2.78) ἀπόφαση Νομάρχου Λασιθίου γιὰ τὴν ἐγκατάσταση τῆς Γ.Μ. 150 KV Συστήματος - Ἁγίου Νικολάου, τὰ ἑξῆς:

Ἡ ἀποζημίωση ποὺ καθόρισε ἡ 289/78 ἀπόφαση τοῦ Μονομελοῦς Πρωτοδικείου Λασιθίου γιὰ τὰ ἀνωτέρω ἀκίνητα καὶ γιὰ τὰ συστατικὰ καὶ παραρτήματα αὐτῶν, ἔχει κατατεθεῖ στὸ Ταμεῖο Παρακαταθηκῶν καὶ Δανείων μὲ τὸ 516680/13.11.78 γραμμάτιο συστάσεως παρακαταθήκης, ποσοῦ δραχμῶν σαράντα ἑπτὰ χιλιάδων ἑπτακοσίων σαράντα (47.740).

Τὰ ἀνωτέρω ἀκίνητα εἰκονίζονται στὸν 31116/76 κτηματολογικὸ πίνακα τῆς ΔΕΗ.

Ἡ ἀνωτέρω ἀποζημίωση εἶναι ἀποδοτέα στοὺς δικαιούχους ποὺ ποὺ θὰ ἀναγνωρισθοῦν σύμφωνα μὲ τὸ νόμο.

Ἀθῆναι, 23 Νοεμβρίου 1978

Ὁ Νομικὸς Σύμβουλος
Ι.Ν. ΠΛΑΤΣΗΣ

ΠΟΛΕΟΔΟΜΙΑ

ΑΠΟΦΑΣΕΙΣ

Ἀριθ. Η. 13393 (7)

Περὶ διορθώσεως ἀσυμφωνίας μεταξὺ ἐγκεκριμένου σχεδίου καὶ ἐφαρμοσθέντος στὴν ὁδὸ Βότση ἀπὸ τῆς ὁδοῦ Ὄθωνος-Ἀμαλίας μέχρι τὴν ὁδὸ Μαιζῶνος στὴν Πάτρα.

Ο ΝΟΜΑΡΧΗΣ ΑΧΑΪΑΣ

Ἔχοντας ὑπόψη :

1. Τὶς διατάξεις τοῦ ἀπὸ 18.10.1925 Π.Δ. «περὶ τοῦ τρόπου διορθώσεως ἀσυμφωνιῶν μεταξὺ ἐγκεκριμένου σχεδίου καὶ ἐπὶ τόπου ἐφαρμοσθέντος τοιούτου».
2. Τὶς διατάξεις τοῦ Νόμου 3200/1955 «περὶ διοικητικῆς ἀποκεντρώσεως».
3. Τὶς διατάξεις τοῦ Ν.Δ. 3620/1956 «περὶ συμπληρώσεως τῶν διατάξεων περὶ διοικητικῆς ἀποκεντρώσεως».
4. Τὶς διατάξεις τοῦ 532/1970 Ν. Δ/τος «περὶ συμπληρώσεως τῶν διατάξεων περὶ διοικητικῆς ἀποκεντρώσεως».
5. Τὶς διατάξεις τοῦ 712/1970 Β.Δ.
6. Τὶς διατάξεις τοῦ Π.Δ. 910/1977 «περὶ Ὀργανισμοῦ τοῦ Ὑπουργείου Δημοσίων Ἔργων».
7. Τὸ ἀρ. 40417/8.9.1978 ἔγγραφο τοῦ Δήμου Πατρέων.
8. Τὸ ἀρ. Η. 10990/21.9.1978 ἔγγραφο τῆς Δ.Τ.Υ.Ν. Ἀχαΐας Τμήματος Πολεοδομικῶν Ἐφαρμογῶν, μὲ τὸ ὁποῖο διαβιβάστηκαν ὅλα τὰ δικαιολογητικά.
9. Τὴ σύμφωνη γνωμοδότηση τοῦ Ν.Σ.Δ.Ε. ποὺ διατυπώθηκε στὸ ἀρ. 18/27/18.10.1978 Πρακτικό του, ἀποφασίζουμε :

Διορθώνουμε τὴν ἀσυμφωνία ποὺ διαπιστώθηκε μεταξὺ τῶν ἐγκεκριμένων οἰκοδομικῶν γραμμῶν καὶ ἐκείνων ποὺ διαμορφώθηκαν στὴν πραγματικότητα τῆς ὁδοῦ Βότση ἀπὸ τὴν ὁδὸ Ὄθωνος-Ἀμαλίας μέχρι τὴν ὁδὸ Μαιζῶνος στὴν Πάτρα καὶ καθορίζουμε ἰσχύουσες οἰκοδομικὲς γραμμὲς τὶς διαμορφωθεῖσες στὴν πραγματικότητα καὶ γιὰ σαφέστερο καθορισμὸ τὶς σημειούμενες μὲ κόκκινη γραμμὴ μὲ τὰ στοιχεῖα ΑΒ, Α'Β',ΓΔ καὶ ΓΔ' στὸ συνημμένο τοπογραφικὸ διάγραμμα τοῦ Πολιτικοῦ Μηχ/κοῦ Παν. Λιβιεράτου, τὸ ὁποῖο εἶναι θεωρημένο ἀπὸ τὸν Προϊστάμενο Τμήματος Πολεοδομικῶν Ἐφαρμογῶν τῆς Δ.Τ.Υ.Ν. Ἀχαΐας.

Ἡ ἀπόφαση αὐτὴ νὰ δημοσιευθεῖ στὴν Ἐφημερίδα τῆς Κυβερνήσεως.

Πάτραι, 6 Νοεμβρίου 1978

Ὁ Νομάρχης
ΝΙΚ. ΧΑΝΟΣ

Πολυκατοικία

Πολυκατοικία πρός ἀνέγερσιν

ΟΔΟΣ ΒΟΤΣΗ

ΟΔΟΣ ΡΗΓΑ ΦΕΡΑΙΟΥ

13.70

18.91

18.38

18.50

8.50 8.00

Ἀπόσπασμα

Ἐπισημείωσις ὁδοῦ Δ. Βότση διά τόν καθορισμόν
τῆς οἰκοδομικῆς γραμμῆς Γ-Δ — κλίμαξ 1:200.

Σύνταξη πράξεως ἀσυμφωνίας

Α1Β1, Α2Β2, Γ1Δ1, Γ2Δ2 ἰσχύουσες οἰκοδομικές γραμμές σέ ἀπόσταση μεταξύ τους ὥστε νά εἶναι Α1Α2= 8.00μ. Β1Β2=Γ1Γ2=7,50 μ. καί Δ'Δ2=9,55μ βάσει τοῦ ἀπό 14/3/1882 ἐγκρίσεως τοῦ διατάγματος τοῦ ἀπό 21/3/1866. Β. Δ/τος

ΑΒ, Α'Β', ΓΔ καί Γ'Δ' προτεινόμενες οἰκοδομικές γραμμές στήν ὑφισταμένη κατάσταση, ὅπου ΑΑ'=8,50μ, ΒΒ'=8,50μ καί ΓΓ'=8,50μ.

Πάτραι 6-9-78

Ὁ Συντάξας


Θ. ΔΕΛΕΓΚΟΣ
Τοπ. Μηχανικός ἀπό 4ῳ


Ἐθεωρήθη ὁ Δ/ντής Τεχν. Ὑπηρεσιῶν


Π. ΣΑΚΕΛΛΑΡΟΠΟΥΛΟΣ
Πολ. Μηχανικός ἀπό 4ῳ

ΑΠΟΤΥΠΩΣΙΣ ... ΔΙΑ ΤΟΝ ΚΑΘΟΡΙΣΜΟΝ ΤΗΣ ΟΙΚΟΔΟΜΙΚΗΣ ΓΡΑΜΜΗΣ ...

Ἐν Πάτραις τῇ ...

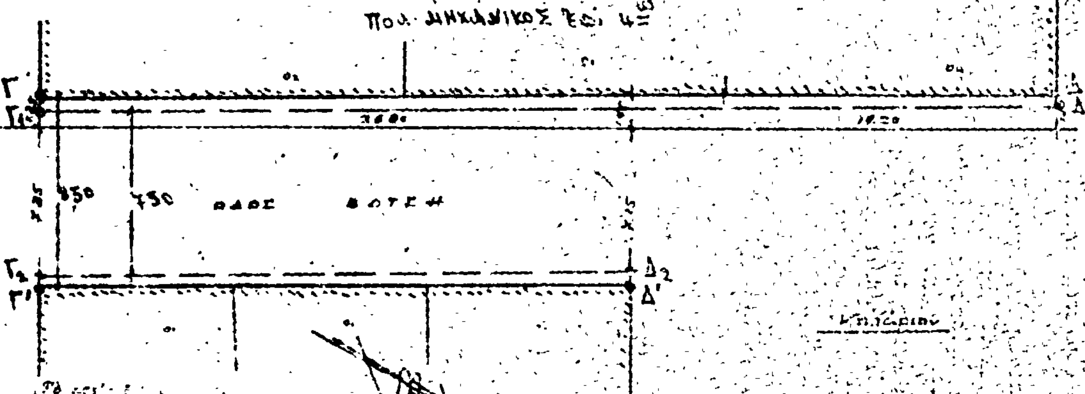

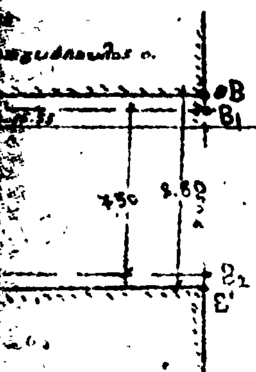

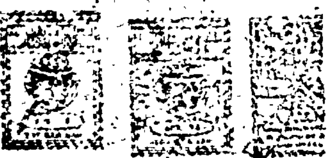

ΑΝΑΚΟΙΝΩΣΕΙΣ

Ἀριθ. ΔΕΣ/21526 (8)

Περὶ εἰδοποιήσεως τῆς γενομένης παρακαταθέσεως ἐξ ἀναγκαστικῆς ἀπαλλοτριώσεως ἀκινήτων κατ' ἐφαρμογὴν τοῦ σχεδίου Πόλεως Αἰγάλεω διὰ διάνοιξη τῆς ὁδοῦ Κυπαρισσίας καὶ Λαρίσης εἰς Περιοχὴν 'Ιεράπολις Αἰγάλεω.

Ο ΔΗΜΑΡΧΟΣ ΑΙΓΑΛΕΩ

Ἔχοντες ὑπ' ὄψει τὰς διατάξεις :

1. Τοῦ ἀπὸ 17.7.1923 Ν.Δ. «περὶ σχεδίων πόλεων κλπ.», ὡς τοῦτο συνεπληρώθη.
2. Τοῦ ἀπὸ 29/30.11.1953 Β.Δ. «περὶ κωδικοποιήσεως τῶν περὶ ἀναγκαστικῶν ἀπαλλοτριώσεων διατάξεων».
3. Τῶν ἀπὸ 29.4.37 Δ/γματος ρυμοτομίας καὶ ἀπὸ 20.9.1951 Διατάγματος «περὶ ὅρων δομήσεως τῆς πόλεως Αἰγάλεω»,
4. Τὴν ὑπ' ἀριθμ. 78/1974 πράξη ἀναλογισμοῦ 'Υπηρεσίας Πολεοδομίας Νομ. Διαμ. Δυτ. 'Αττικῆς.
5. Τὴν ὑπ' ἀριθ. 1104/1978 ἀπόφαση τοῦ Πολυμελοῦς Πρωτοδικείου 'Αθηνῶν, μὲ τὴν ὁποίαν καθωρίσθη ὡς ὁριστικὴ τιμὴ μονάδος ἀποζημιώσεως τῶν ἀνωτέρω ἀκινήτων. α) εἰς τέσσαρας χιλιάδας (4.000) δραχμὰς τ.μ. διὰ τὴν ἐδαφικὴν ἔκτασιν, β) εἰς τετρακοσίας πεντήκοντα (450) δραχμὰς ἀνὰ κ.μ. διὰ τὴν πεπαλαιωμένην κεραμοσκεπῆ ἰσόγειον οἰκοδομήν, γ) εἰς διακοσίας πεντήκοντα (250) δραχμὰς ἀνὰ κ.μ. διὰ τοὺς ἰσόγειον, βοηθητικὸν χῶρον καὶ πλινθόκτιστον καὶ σιμεντοπλινθόκτιστον μανδρότοιχον, φέρομεν εἰς γνῶσιν τῶν κεκτημένων ἢ ἀξιούντων δικαιώματα κυριότητος ἢ ἕτερα ἐμπράγματα τοιαῦτα διὰ τῶν διὰ τοῦ ὡς ἄνω Δ/τος ἀπαλλοτριωθέντων ἐν Αἰγάλεω, περιοχὴ 'Ιεράπολις, καὶ ἐπὶ τῶν ὁδῶν Κυπαρισσίας καὶ Λαρίσης ἀκινήτων, πρὸς διάνοιξιν τῶν ὁδῶν αὐτῶν, ὡς καὶ τῶν τυχὸν ἐπὶ τούτων ἐγγεγραμμένων ἐνυποθήκων ἢ κατασχόντων δανειστῶν ἢ τρίτων διεκδικητῶν, ὅτι ὁ Δῆμος Αἰγάλεω διὰ τοῦ Δημάρχου αὐτοῦ Σταύρου Μαυροθαλασσίτη κατέθεσε εἰς τὸ Ταμεῖον Παρακαταθηκῶν καὶ Δανείων ὑπὲρ τῶν ἀναγνωρισθησομένων δικαιούχων διὰ τὴν ἐφαρμογὴν τῆς 78/1974 πράξεως ἀναλογισμοῦ τὸ συνολικὸν ποσὸν τῶν δρχ. 763.750, ἐκδοθέντος περὶ τούτου τοῦ ὑπ' ἀριθμ. 514148/31.10.1978 γραμματίου τοῦ ἐν λόγῳ Ταμείου.

'Η παροῦσα δημοσιευθήτω διὰ τῆς 'Εφημερίδος τῆς Κυβερνήσεως.

'Εν Αἰγάλεω τῇ 3 Νοεμβρίου 1978

'Ο Δήμαρχος

ΣΤΑΥΡΟΣ ΜΑΥΡΟΘΑΛΑΣΣΙΤΗΣ

ΑΠΟ ΤΟ ΕΘΝΙΚΟ ΤΥΠΟΓΡΑΦΕΙΟ